




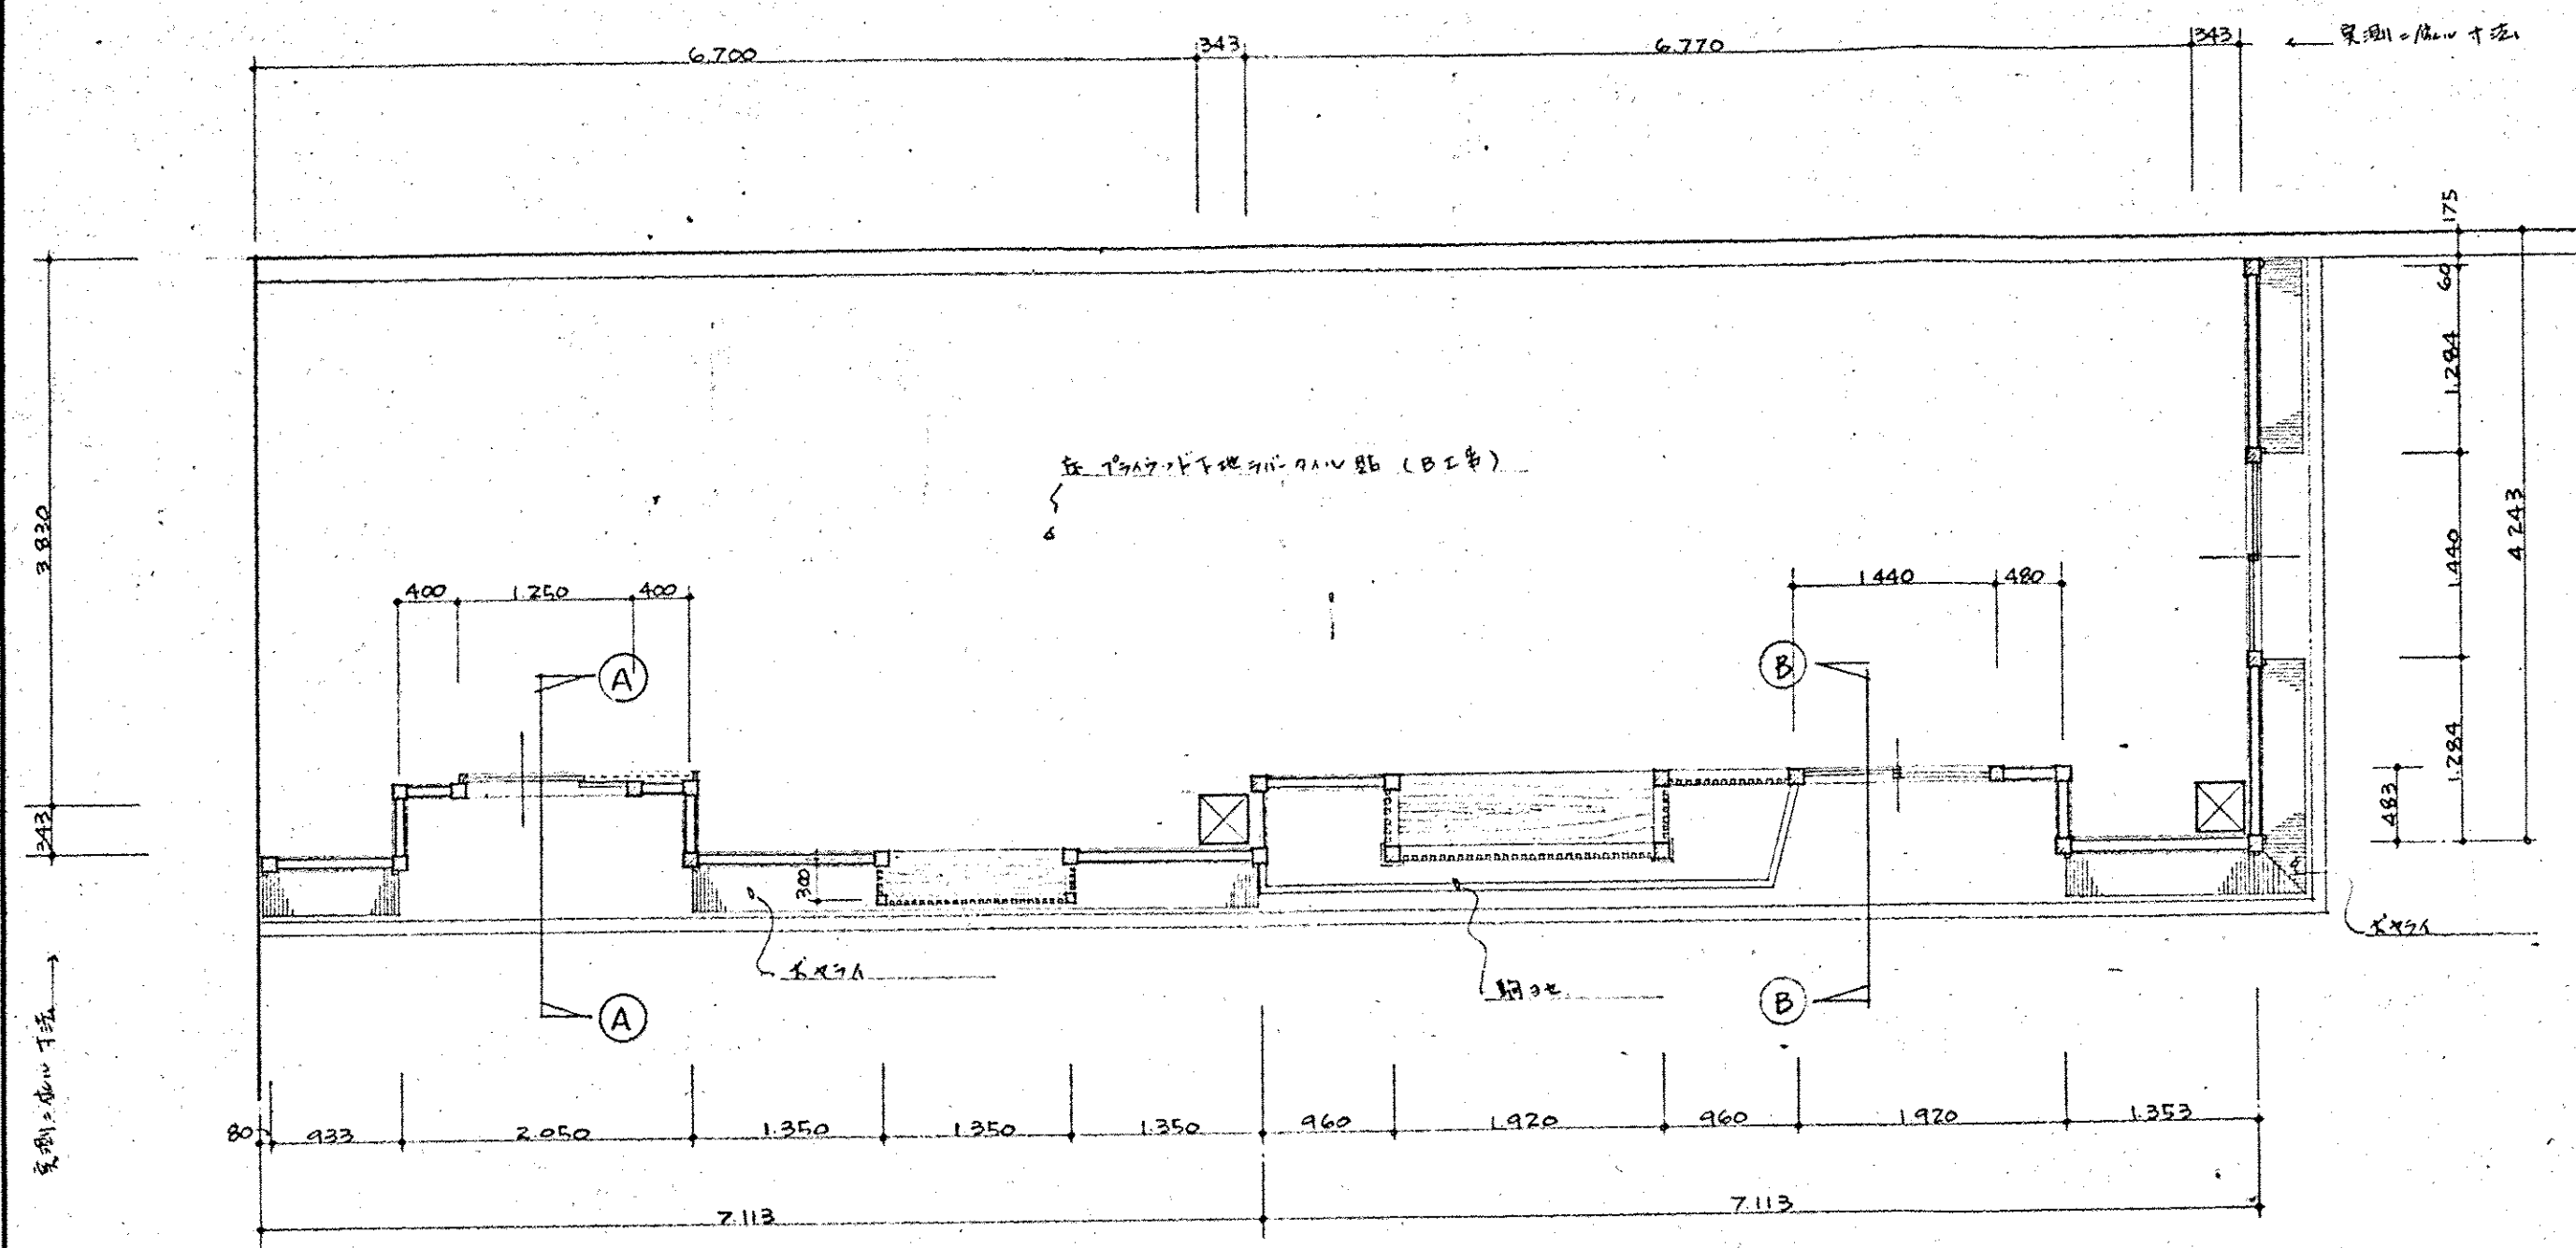


平面図

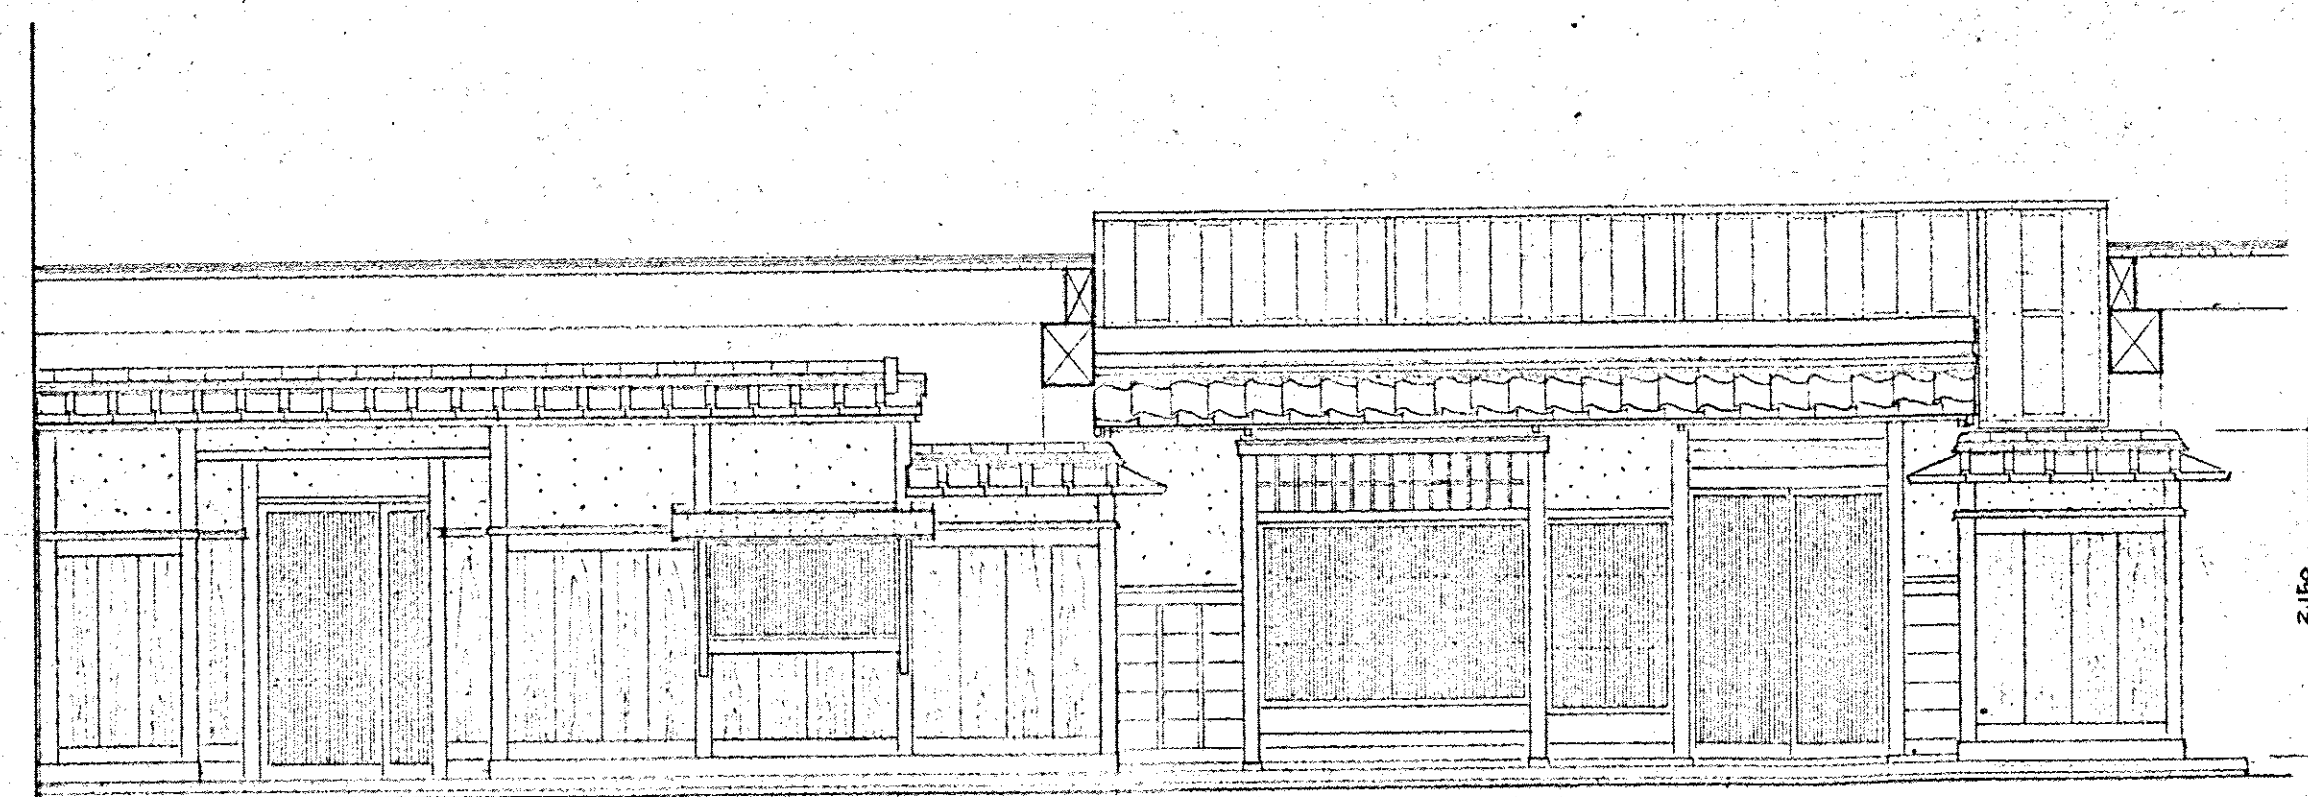

立面図

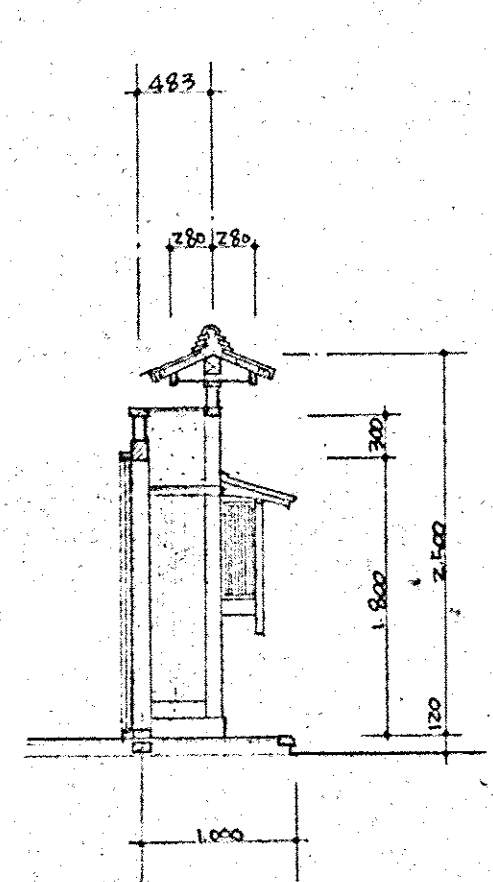

A-A 断面図

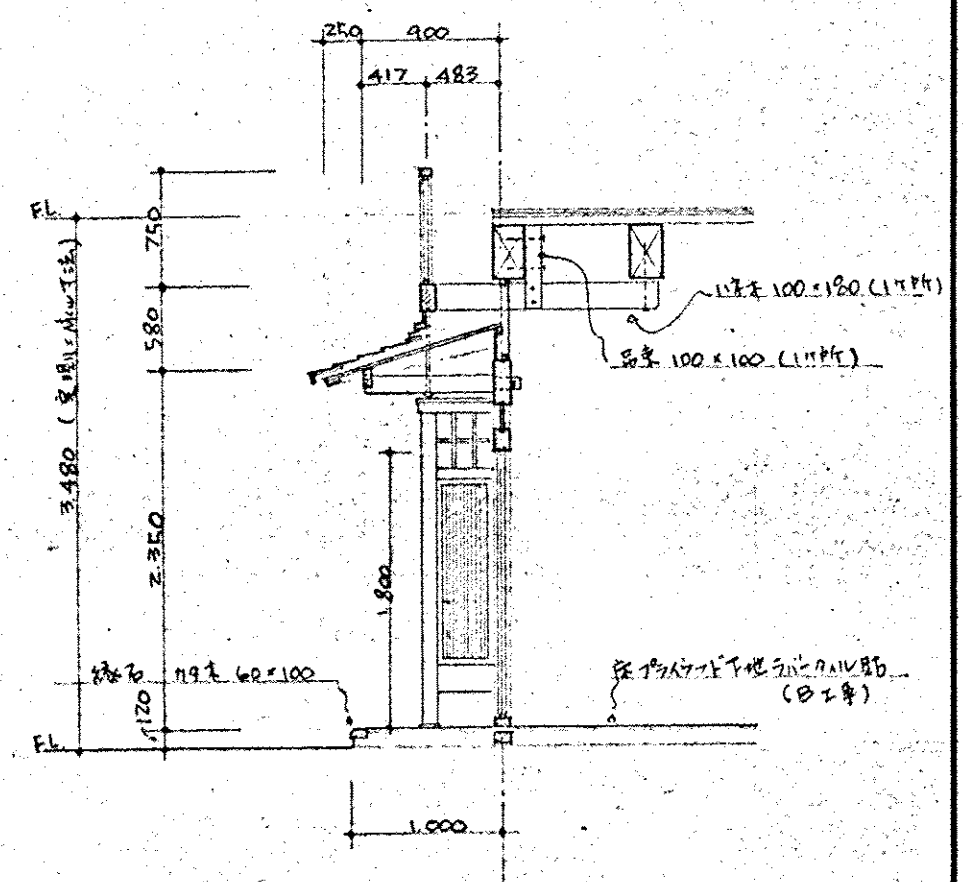

B-B 断面図

工事名 ボタン、京の町家	図名 町並詳細図	整理番号	1979.2.9
株式会社 吉村建築事務所	TEL 075(771)6071	S = 1/50 / /	No. 枚
1級建築士登録第1243号 吉村栄介 J.Architects Associate 293	担当印		H. Kuno