
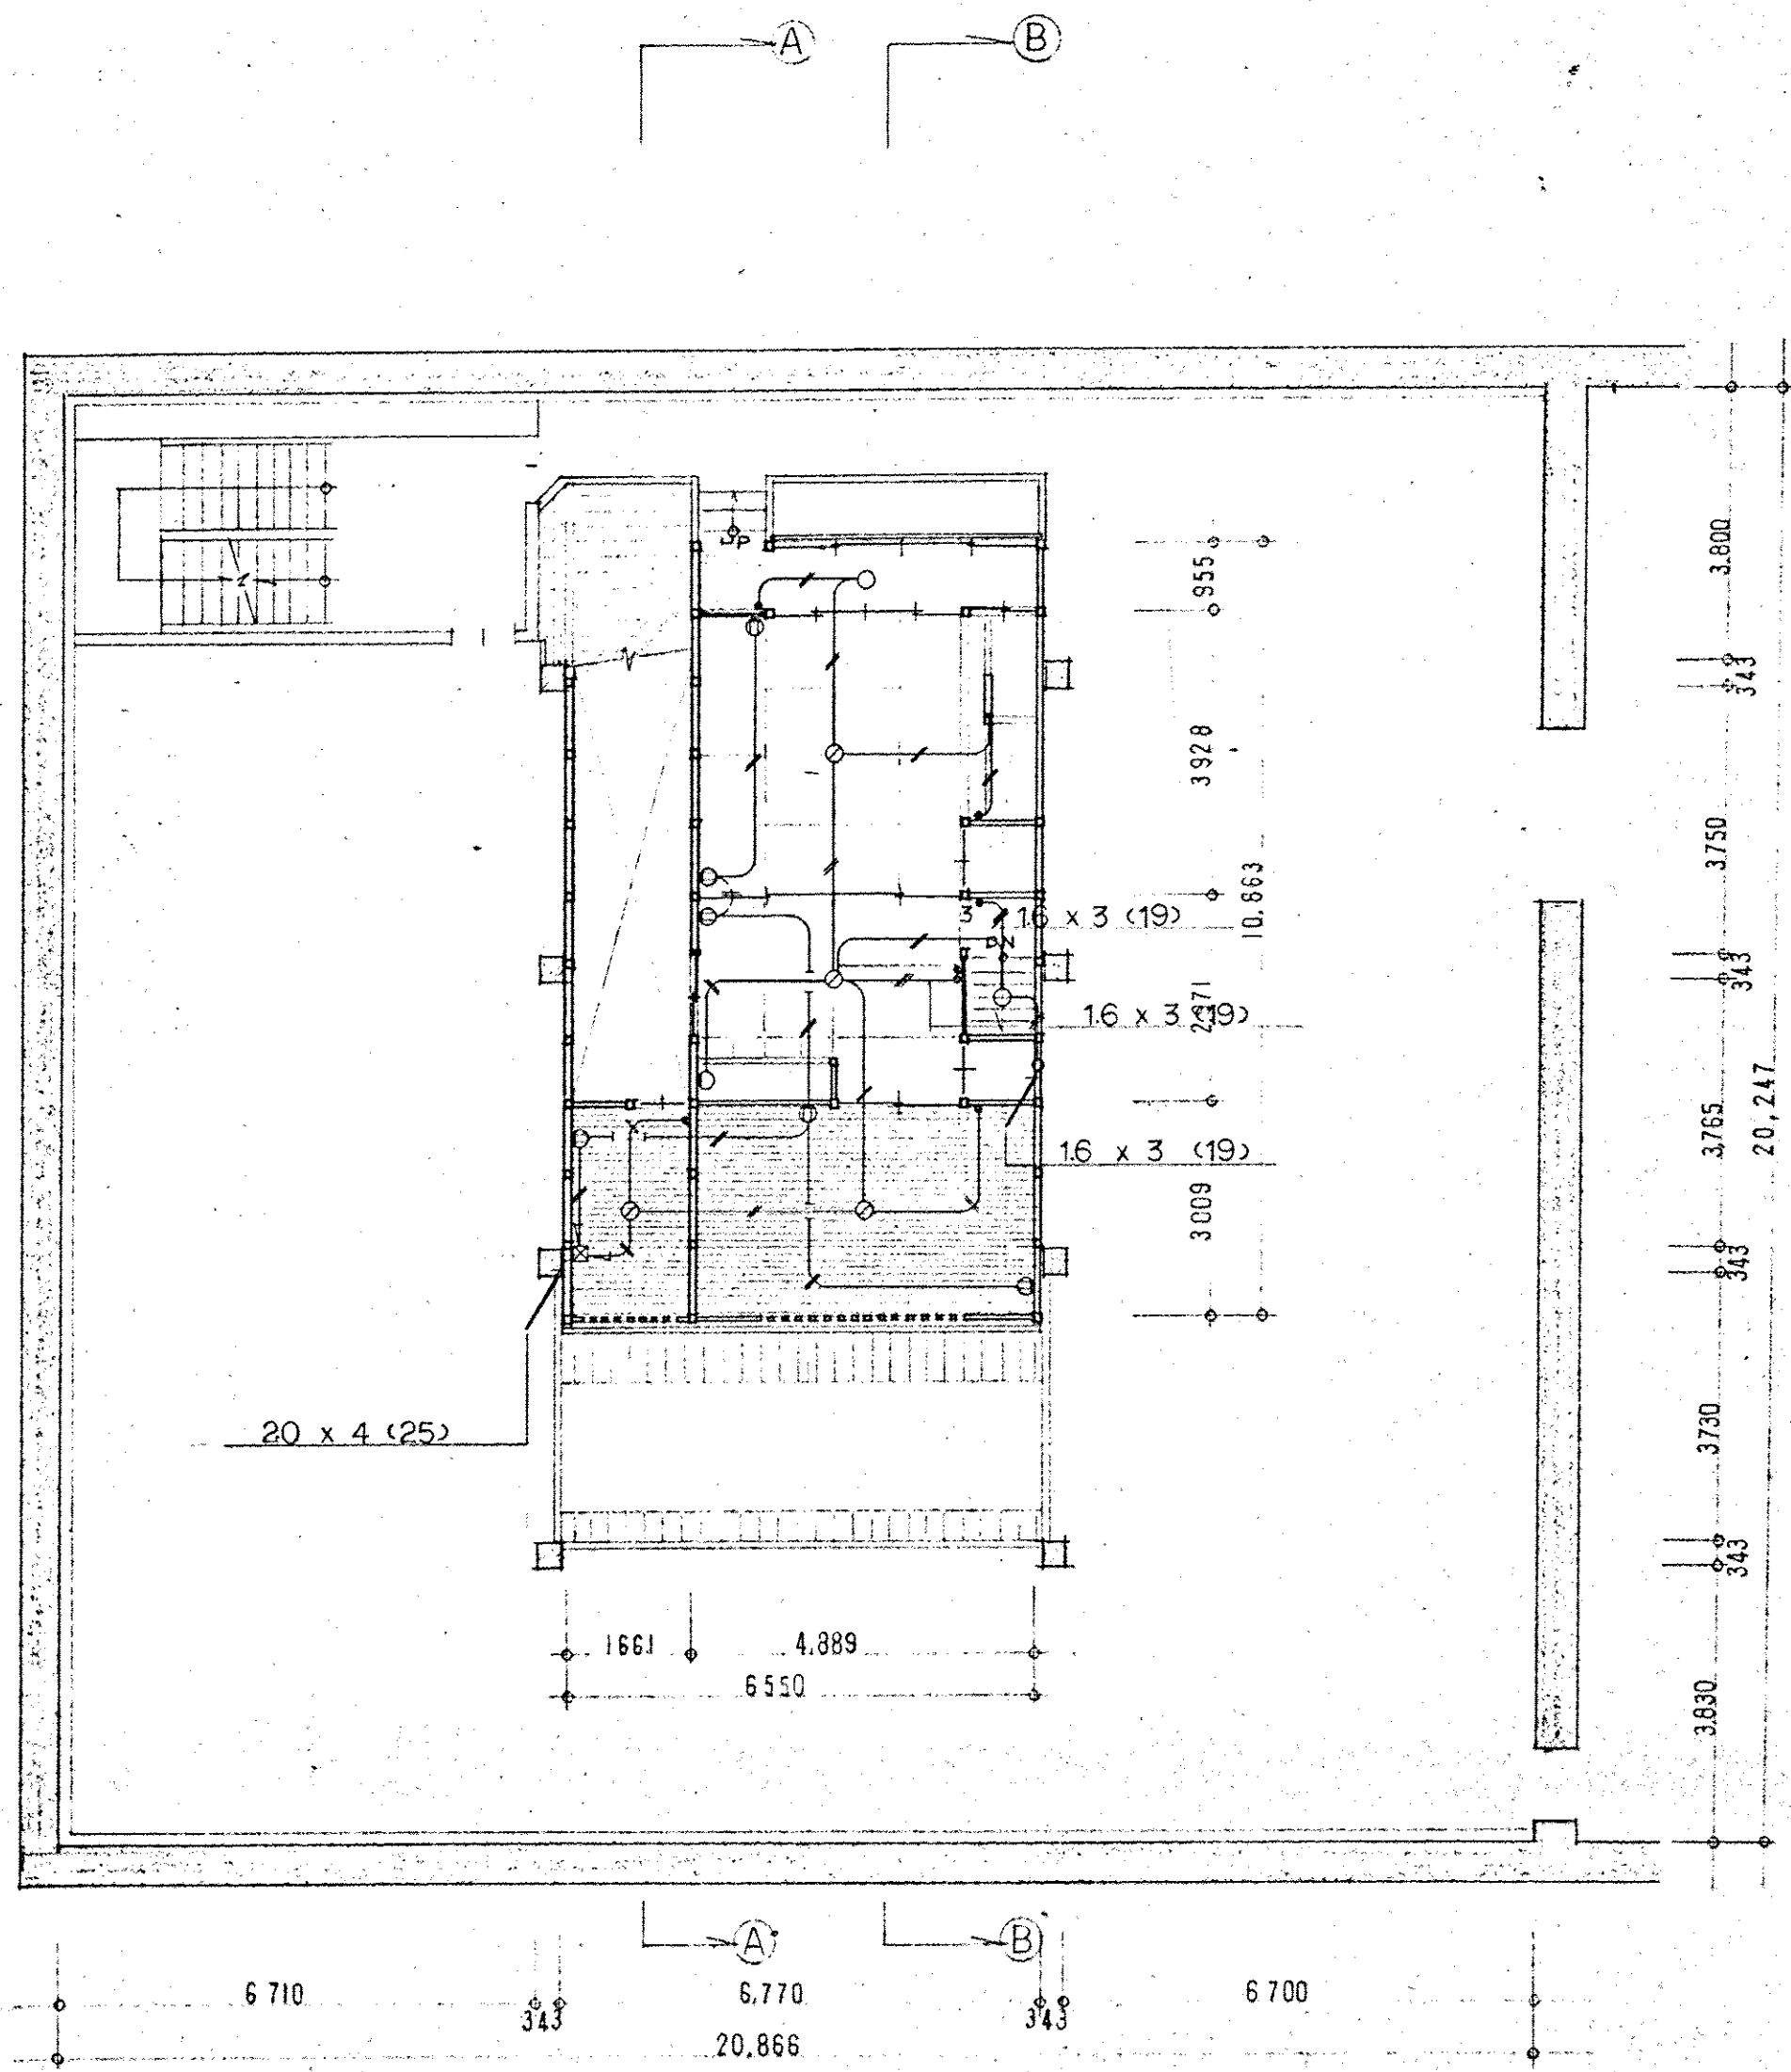


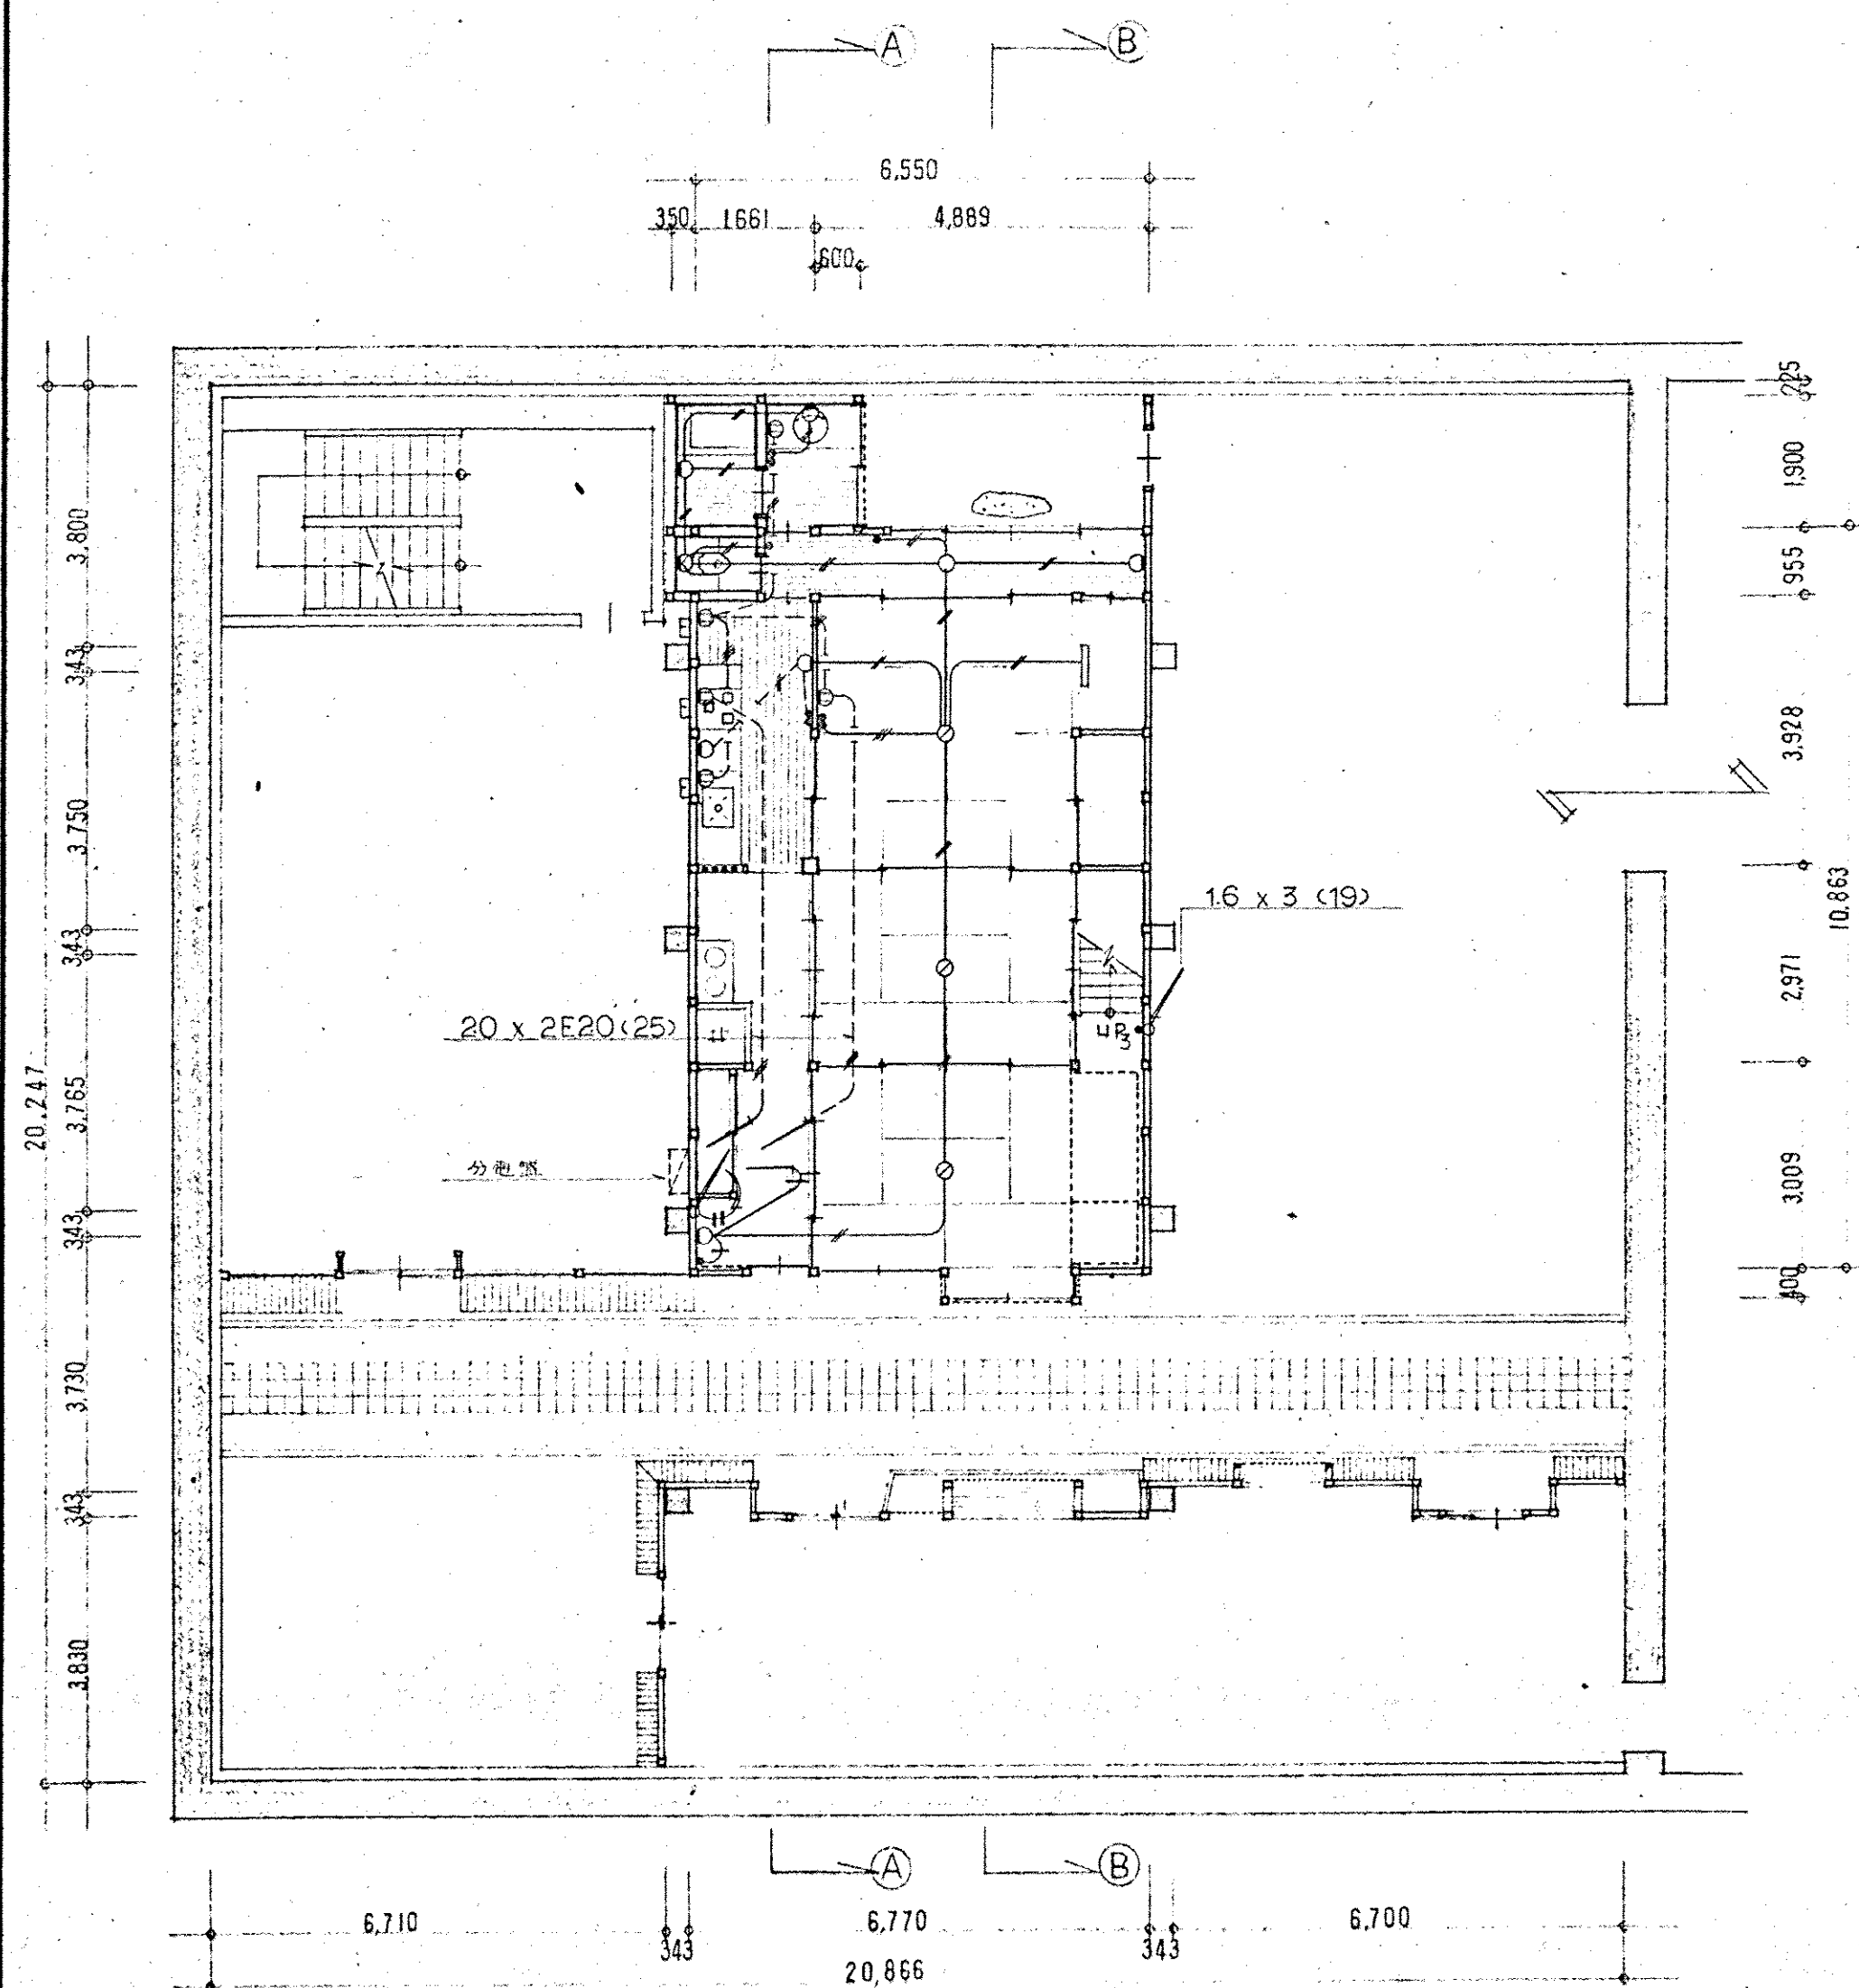

床面積	115.21	凡例	16 x 2 (19)	⊙	コンセント	工事名	ボストン、京、町家	整理番号	79・1
2階	91.15		16 x 3 (19)	⊙E	" (アース付)	図名	平面図	S = 1/100 / /	mm
TOTAL	146.36		○			株式会社 吉村建築事務所	TEL 075(771)46071		№
						1級建築士登録第1243号 吉村栄介 J.Architects Associate 293		担当印	代