


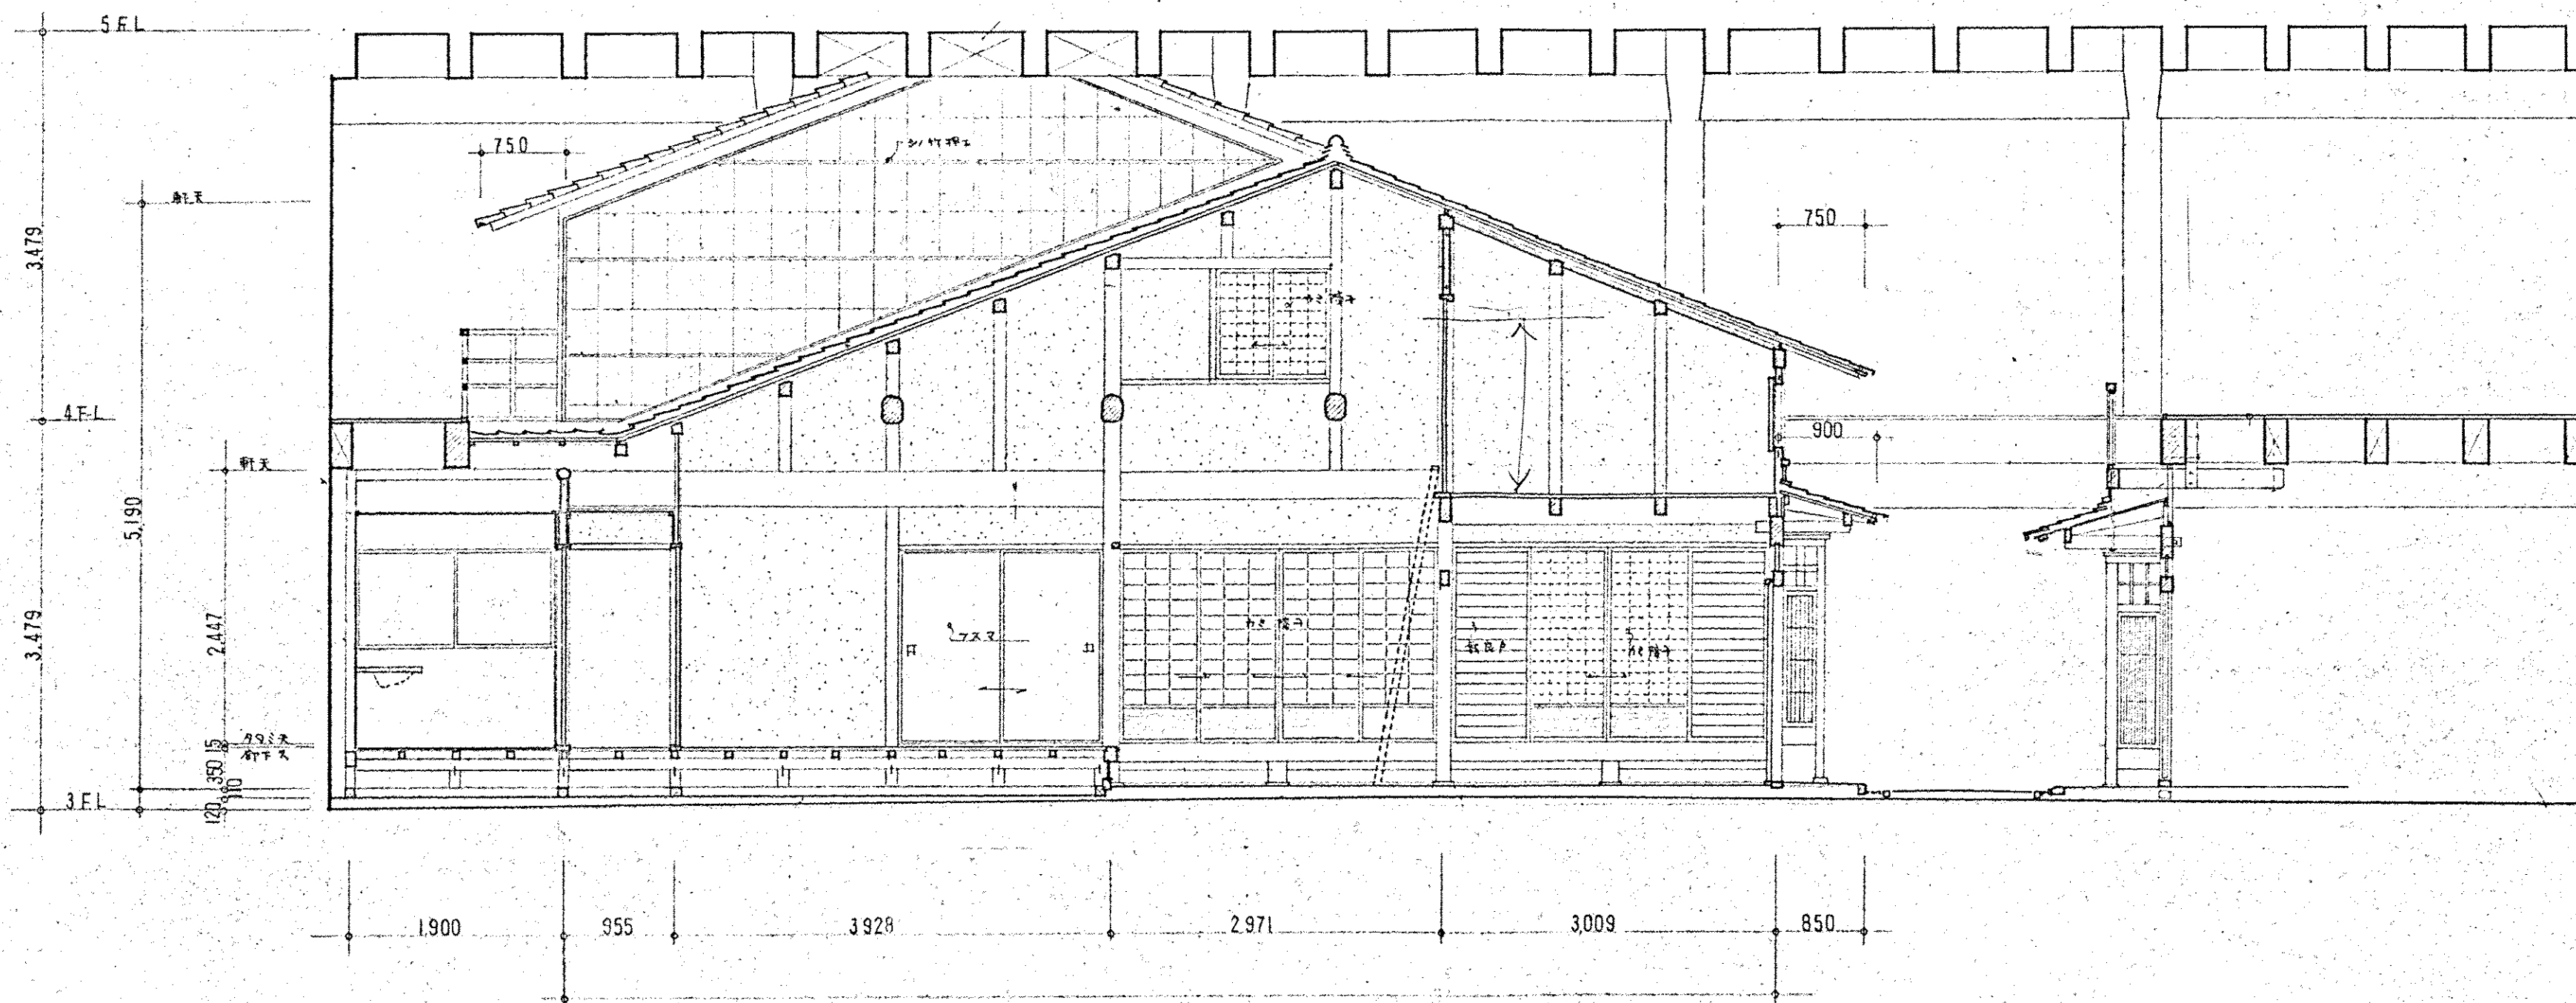

A-A SECTION

工 事 名	ホストン、京の邸家	整理番号	79	1
図 名	A-A SECTION	S = 1/50 / /	mm	No
株 式 会 社	吉村建築事務所	TEL 075(771)46071		枚
1級建築士登録第1243号	吉村 栄 介	J.Architects Associate 293	担 当 印	