


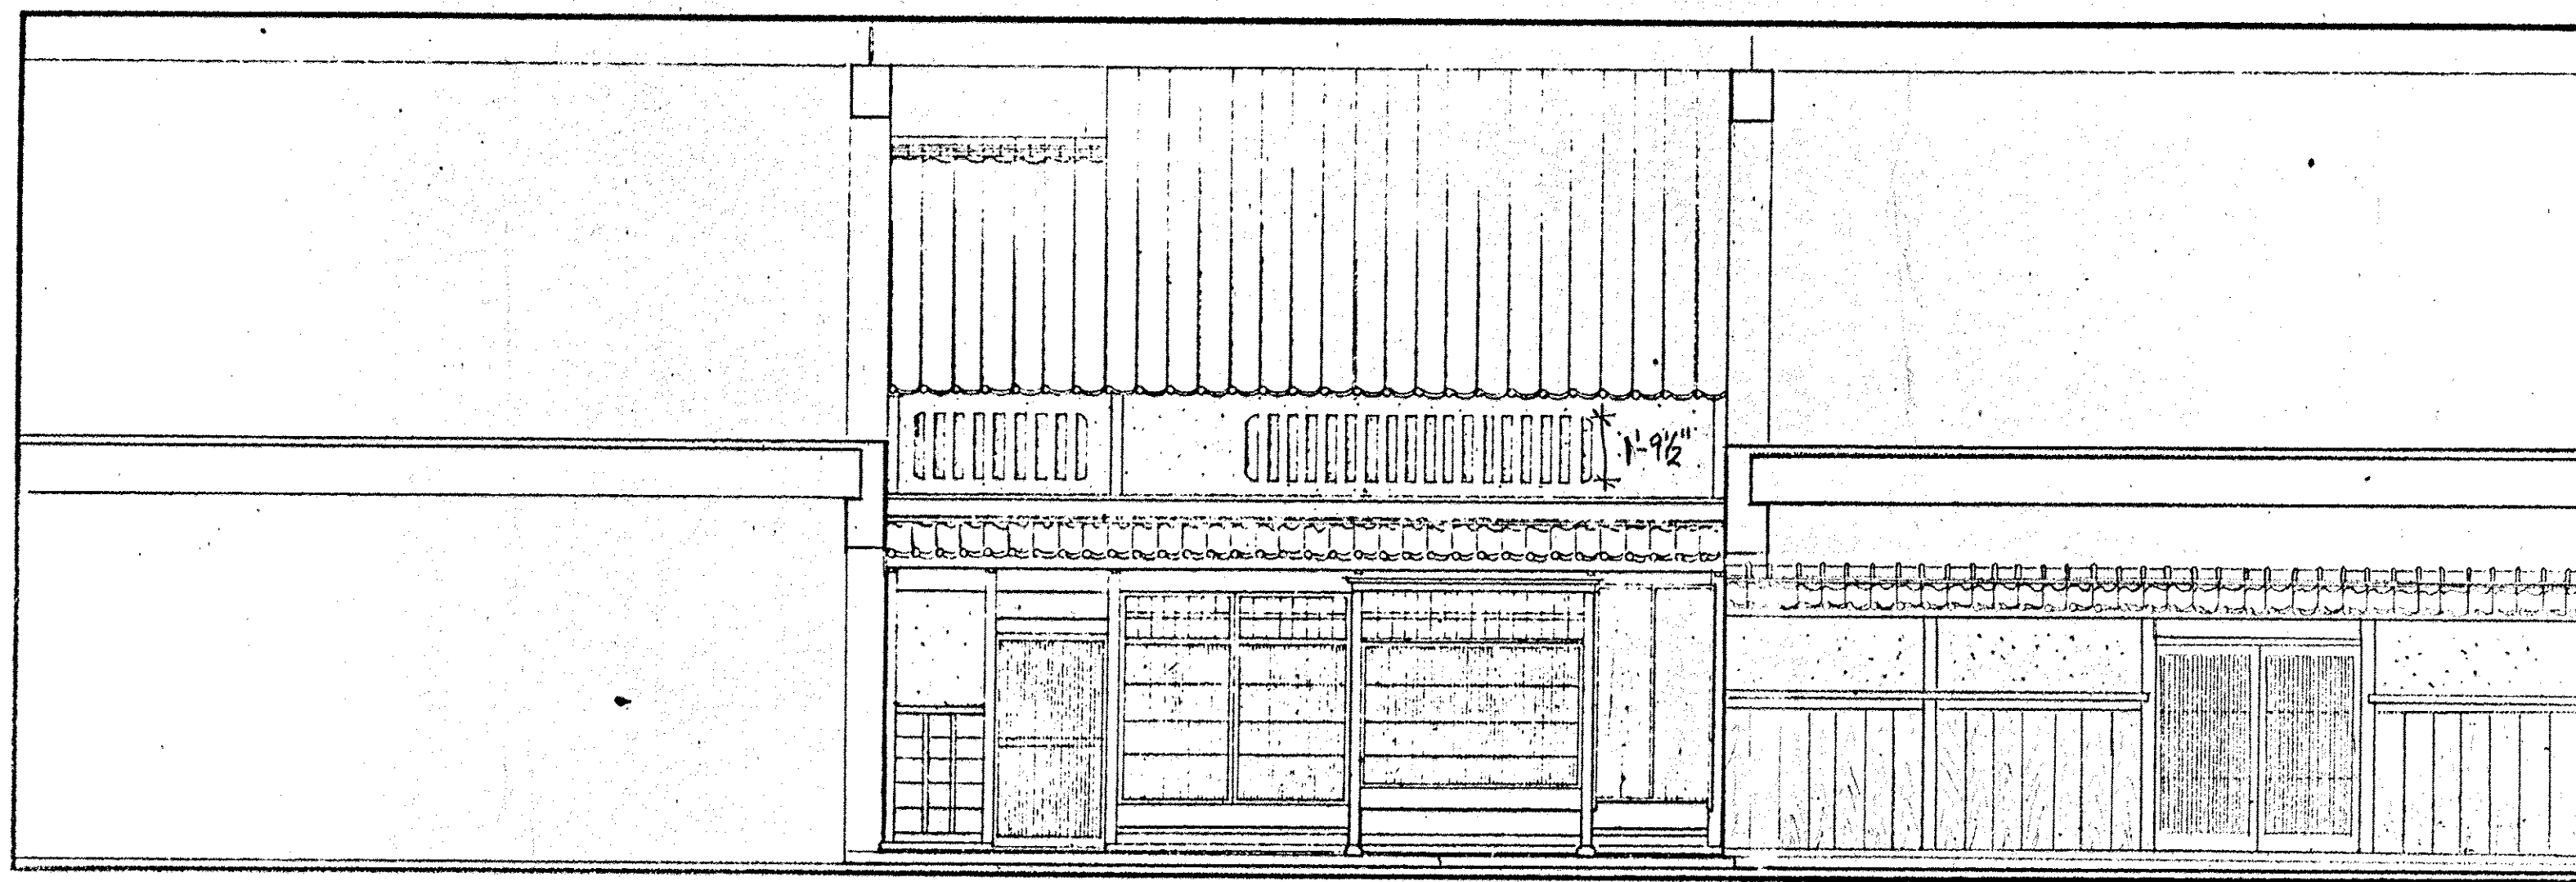

	工 事 名 ホストン、京の町家	整理番号	1999・(2)
	図 名 立面図	S = 1/50 / /	No. 枚
	株式会社 吉村建築事務所 TEL 073(771)46071 1級建築士登録第1243号 吉村 栄介 J-ARCHITECTS ASSOCIATE 293	机 印	